



Snit i kørearealer 1:20

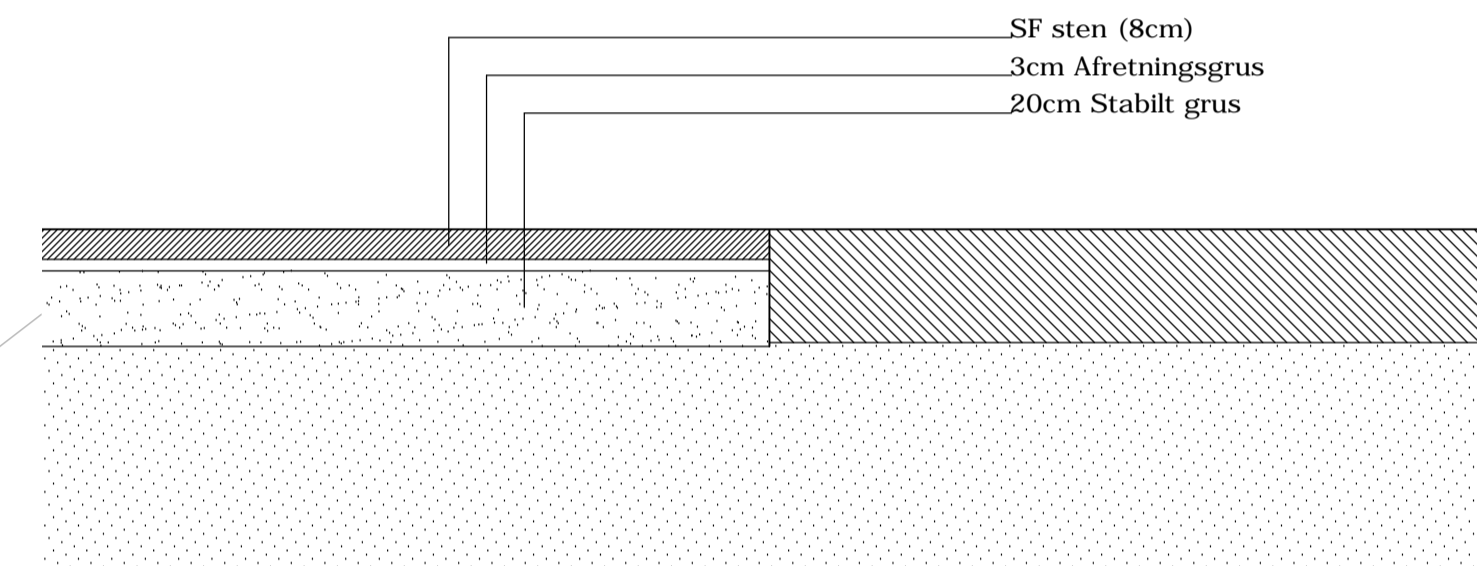

Snit i gangarealer 1:20

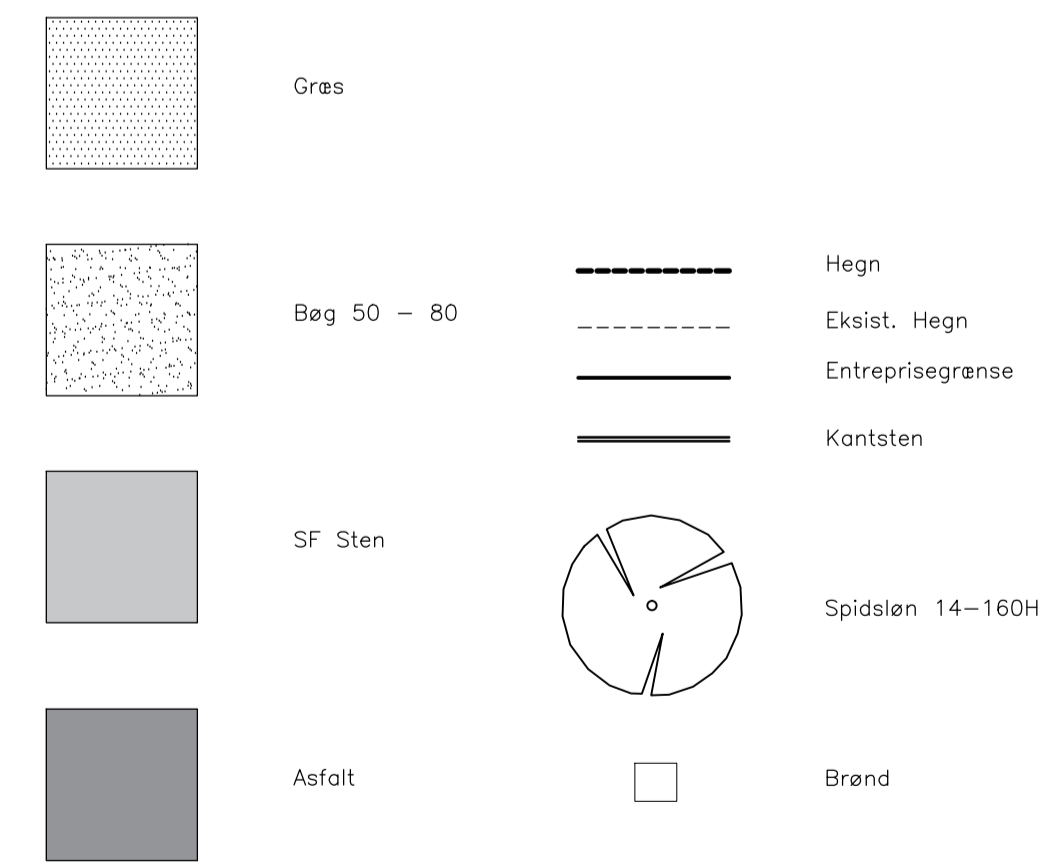

Afløbsledninger indtegnet på grundlag af afsætning foretaget 18.04.97. Idet dog de viste brønde er indmålt 23.07.01

Deklarationsbælte 2 m fra ledningernes midte

Beplningsbælte iht. lokalplan

